


# 2階図面

## 【レンタルスペース】

- セゴビア / Sst (156.02 m<sup>2</sup>=94 畳)
- グルーバー / G2st (80 m<sup>2</sup>=52 畳)
- 203st (4 畳)

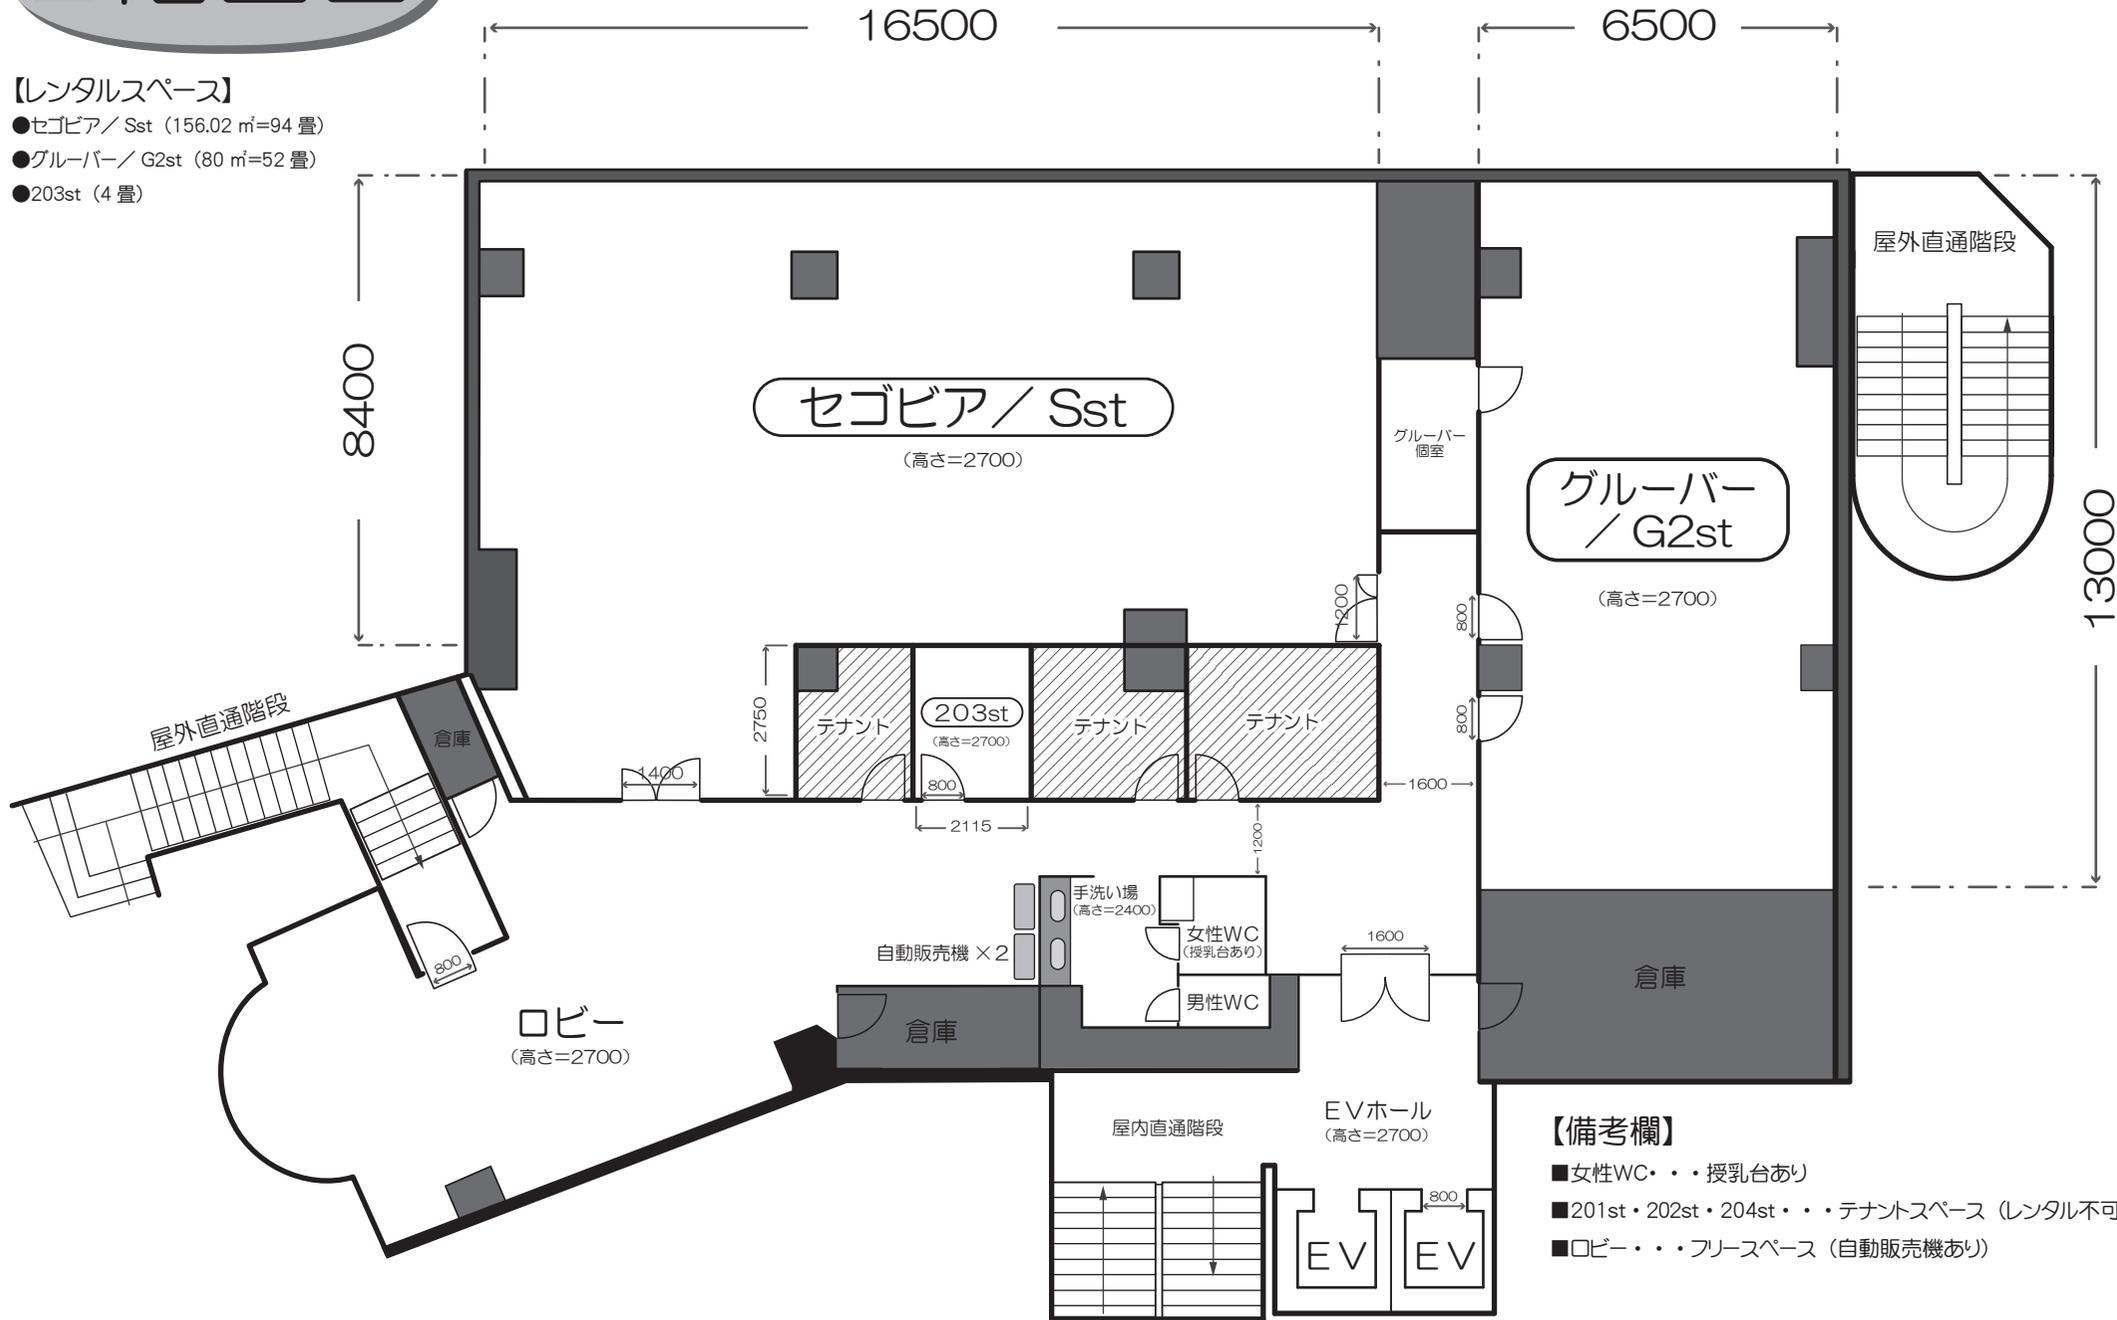

- 【備考欄】**
- 女性WC・・・授乳台あり
  - 201st・202st・204st・・・テナントスペース (レンタル不可)
  - ロビー・・・フリースペース (自動販売機あり)

寸法 = mm